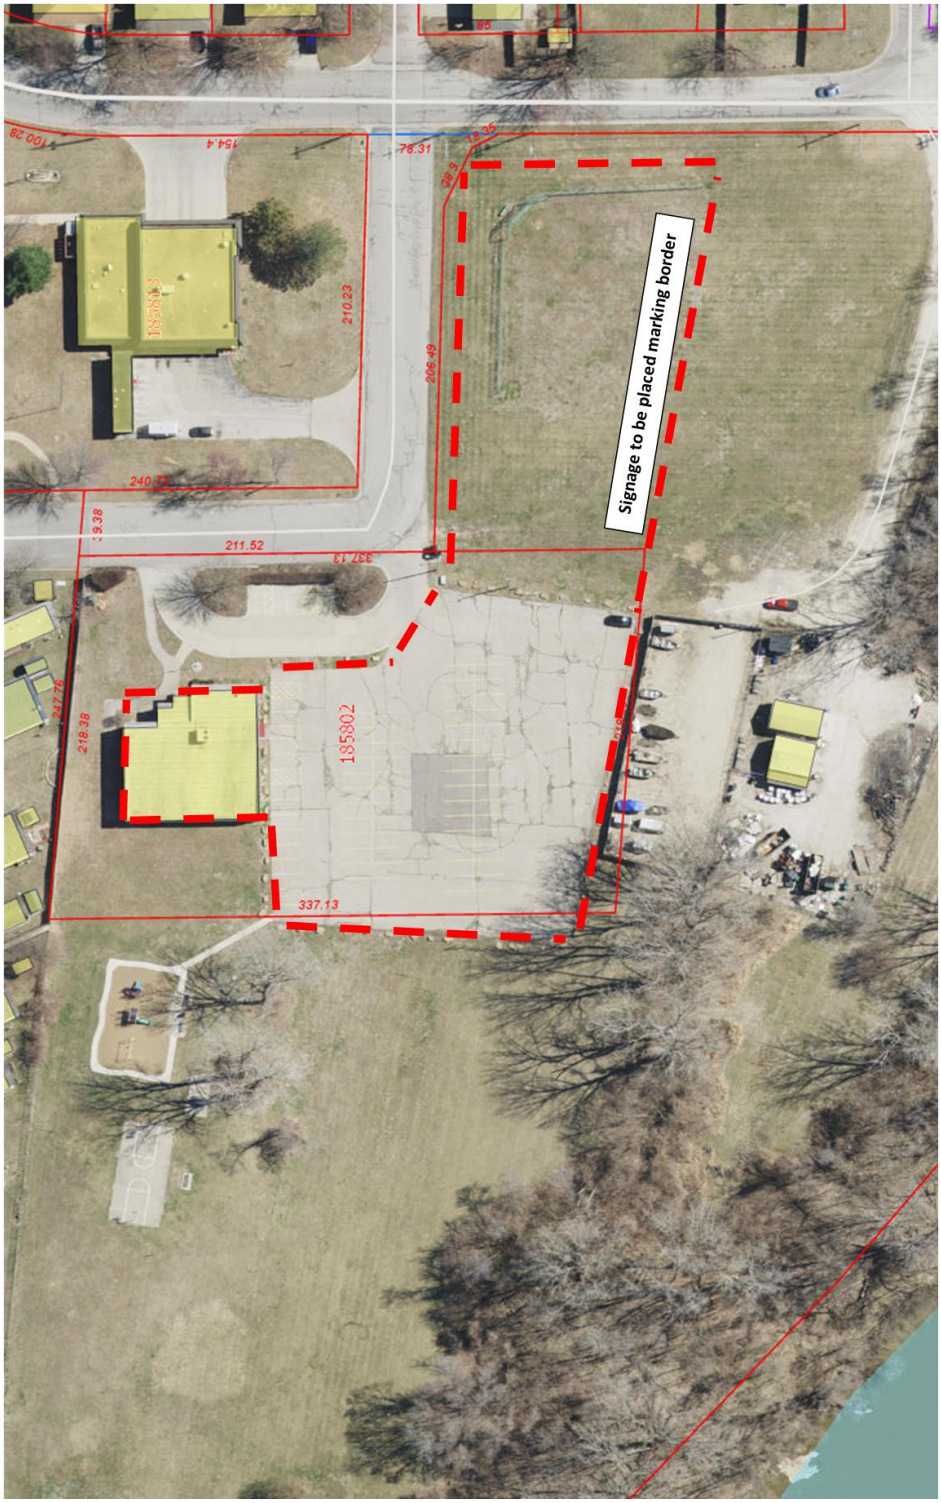
Signage to be placed marking border
195802
211.52
337.13
210.23
206.49
78.31
218.38